

ENTLA-Brandex 50mm

Zulassungsnummer: 18296 Blockfutter

Erfüllte Prüfnorm: B / EI 30

Grössen

Geprüfte Lichtmassgrösse: 2100 x 1000 mm (Höhe x Breite)

Grössenzuschläge: 15% in der Länge, oder in der Breite, oder 20% in der Fläche (diagonal)

Türdicke: 50mm (roh ohne Oberflächenbelag)

Dickenzuschlag: 25 %

Türblatt

Mittellage: Vollspan

Deckplatten: HDF-Deck

Oberfläche: roh, grundiert, Grundierfolie, deckend lackiert nach RAL / NCS, farblos lackiert, furniert, Kunstharz, Kunstharz mit Aluzwischenlage (z.B. Argotherm)

Kante: Sipo oder Eiche

Gewicht: 39kg / m²

Schallschutz: RW = 34 dB (Laborwert)
R'w = 31-33 dB (bewertetes Bauschalldämmass)

Klimaklasse: 2a

Futter

Holzart: Sipo oder Eiche

Querschnitt: 185 x 45 mm

Oberfläche: roh, grundiert, deckend lackiert nach RAL / NCS, farblos lackiert

Aufschäumstreifen: Roku-Strip 15 mm 3-seitig im Futter eingenetet

Beschläge

Schloss: Mittelschweres Einfallenschloss z.B. Glutz 1102

3- Punktverschluss z.B. Treplane 1834


Lappenband: Simons VN 2828

Schliessbleche: Glutz B – 1001/1155


MONTAGEANLEITUNG


EI30 geprüftes Blockfutterelement mit Türblatt

- Futter aufrecht mit je vier Schrauben befestigen. (Anordnung der Schrauben lt. Skizze)
- Futter quer mit zwei Schrauben befestigen (Anordnung der Schrauben lt. Skizze)
- Zwischenraum zwischen Rahmen und Mauerwerk dreiseitig mit Brandschutzschaum ausschäumen oder mit Steinwolle ausstopfen.
- Fugen zwischen Futter und Mauerwerk beidseitig umlaufend mit Brandschutzacryl oder Brandschutzsilikon abdichten.

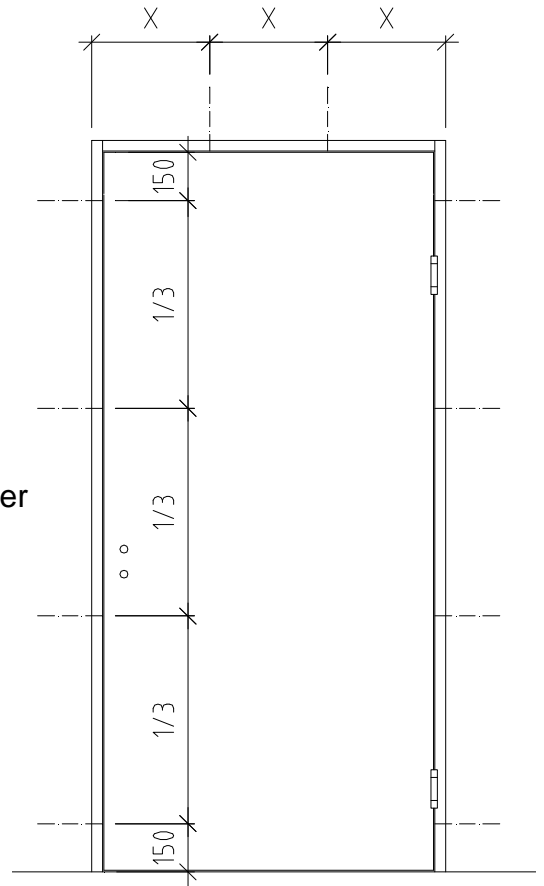


Montage mit Direktschraube 7.5 x 150mm (ohne Dübel)

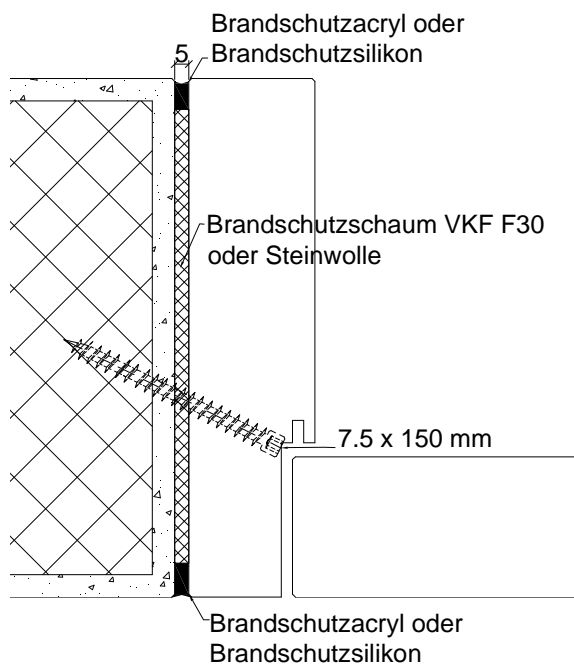

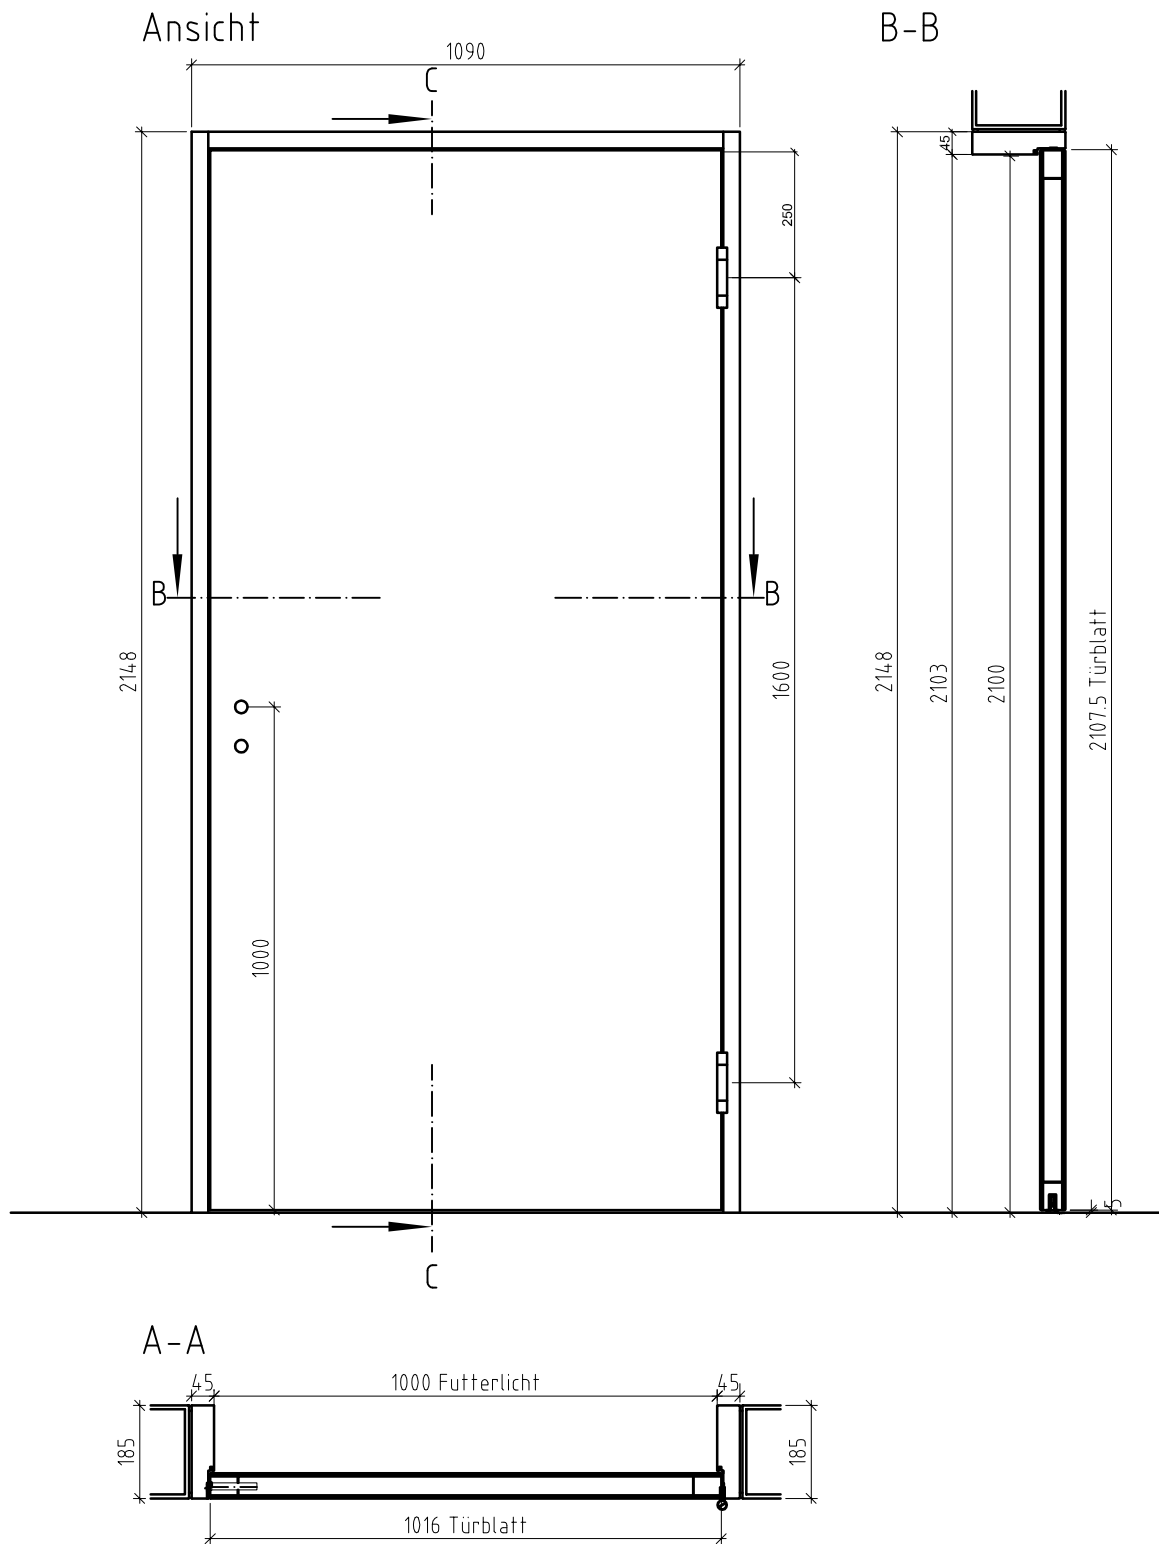


Blockfutter EI 30 / Bzu 18296	Mst. 1:10	ENTLA AG Holzindustrie CH-6162 Entlebuch
Ausführung: Spanvollfüre 50 mm, Futter 45 mm erfüllte Prüfnorm: B / EI 30	Erstellt: 12.01.07 Gez. P. Bucheli	Telefon 041 480 14 62 Telefax 041 480 33 62
	Überarb: 14.07.11 Lü	© by ENTLA AG

Detail Schloss

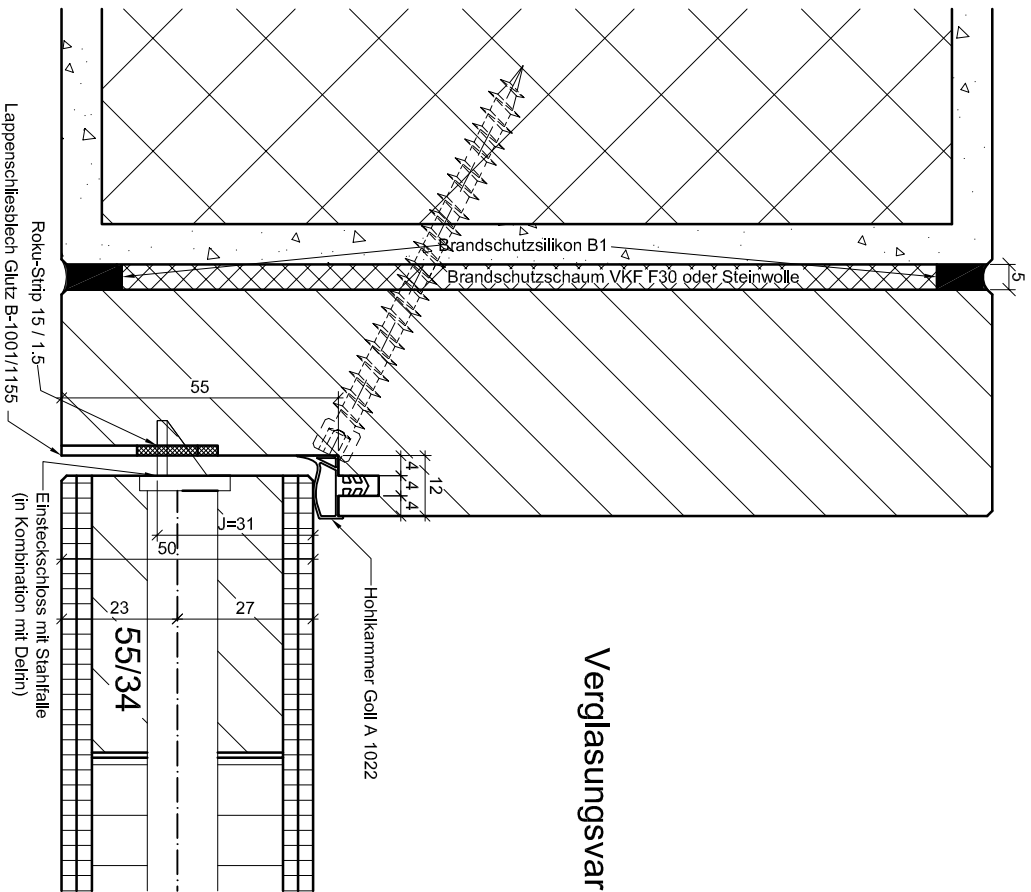


Detail Band

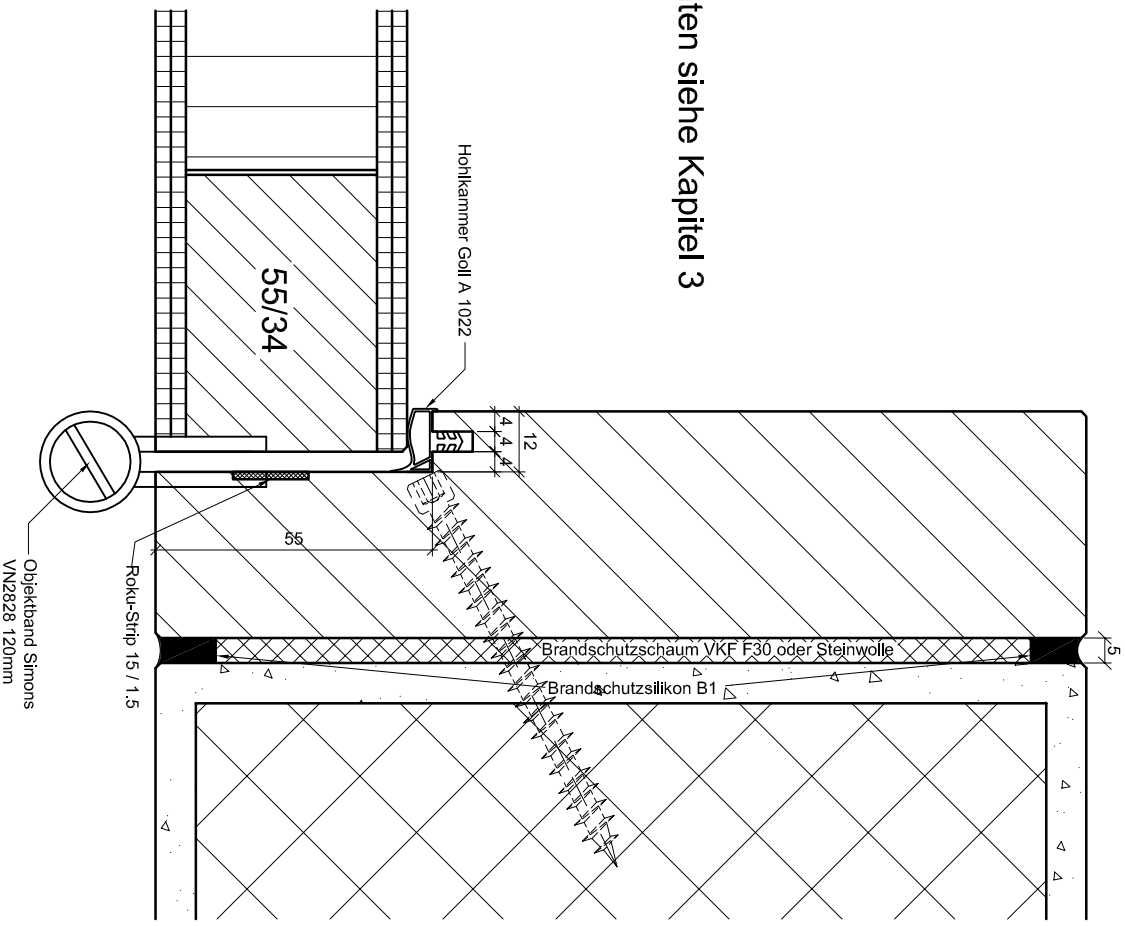


Verglasungsvarianten siehe Kapitel 3

Blockfutter EI 30 / BZU 18296		Mst.	1:1,5	ENTLA AG Holzindustrie CH-6162 Entlebuch
Ausführung: Spanvolutüre 50 mm, Futter Sipo 4,5 mm		Erstellt:	12.01.07	Telefon 041 480 14 62
erfüllte Prüfnorm: B/EI30		Gez.	P Buchali	Telefax 041 480 33 62
Überarb:	14.07.11	Lü		© by ENTLA AG

Detail oben

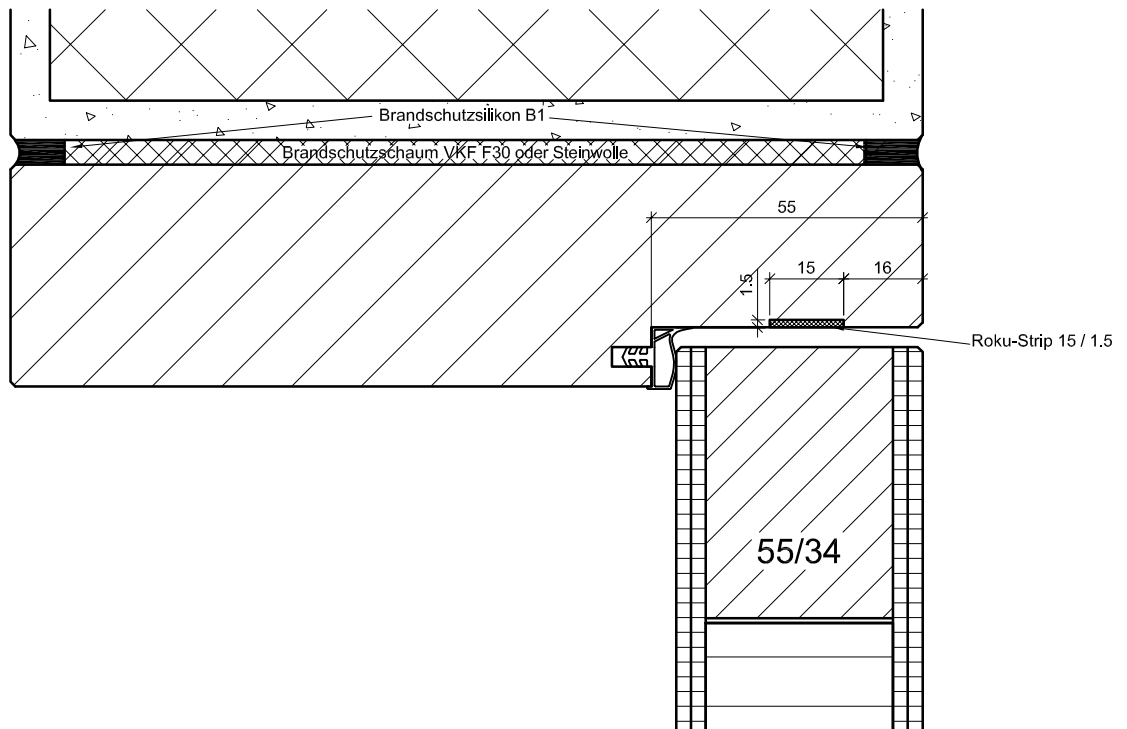

Detail unten

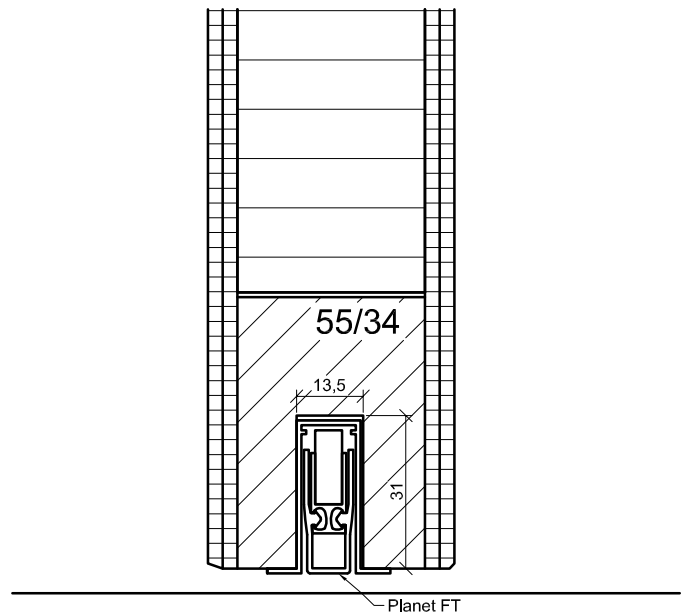

Blockfutter EI 30 / Bzu 18296	Mst.	1:15	ENTLA AG Holzindustrie CH-6162 Entlebuch Telefon 041 480 14 62 Telefax 041 480 33 62
	Ausführung: Spanvolltüre 50 mm, Futter Sipo 45 mm erfüllte Prüfnorm: B/EI30	Erstellt:	
	Überarb:	14.07.11	Lü © by ENTLA AG